



Kanton Aargau

Gemeinde Muhen



Bauherr

Einwohnergemeinde Muhen


Objekt

Erschliessung Parz. 1617

Plan

Situation Strassenbau 1:200

Vorprojekt	Bauprojekt	Auflageprojekt	Ausführungsprojekt	Ausgeführtes Werk
------------	------------	----------------	--------------------	-------------------

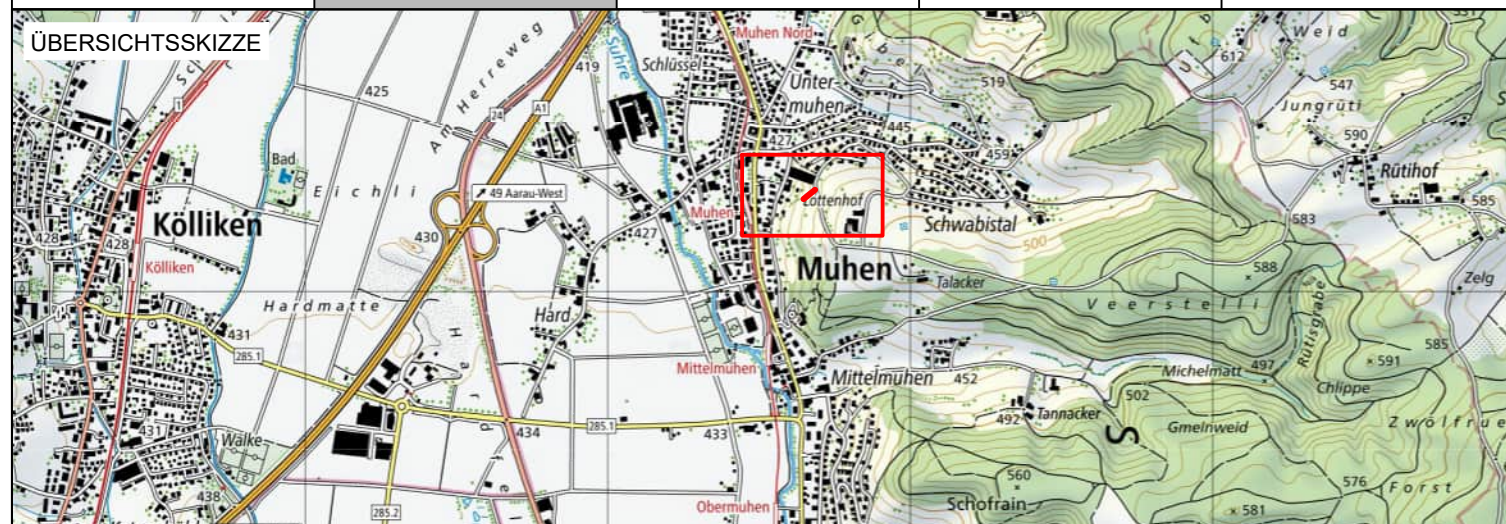

Projekt-Nr.	5037.26003	Erstellung		Änderungen		
Plan-Nr.	101	Name	Datum	Name	Datum	
Format	30/63	Projektleiter	glu	A		
		Gezeichnet	pm/jd	09.04.2026	B	
		Geprüft	jf	09.04.2026	C	

PLANORA AG | AARAU | MURI | WOHLLEN
info@planora.ch | www.planora.ch



Legende

Fahrbahn		bestehend	
Gehweg erhöht / abgesenkt			
Gebäude / Liegenschaft			
Dammböschung			
Einschnittböschung			
Geometrie, Ränder, etc.			
Schmutzabwasser			
Schmutzabwasser			
Elektrizität, Kandelaber			
Bauzonengrenze			

Anpassungen Parz 1106:
 - Böschungsbegrünung mit Naturwiesenmischung
 - Wiederherstellung Umzäunung
 - Zugang für Unterhaltsarbeiten Gärtner ab Rütihofstrasse sicherstellen

Überbauungsprojekt

