



Kanton Aargau

Gemeinde Muhen




Bauherr **Einwohnergemeinde Muhen**

Objekt **Erschliessung Parz. 1617**

Plan **Längenprofil 1:200/20**

Vorprojekt Bauprojekt Auflageprojekt Ausführungsprojekt Ausgeführtes Werk

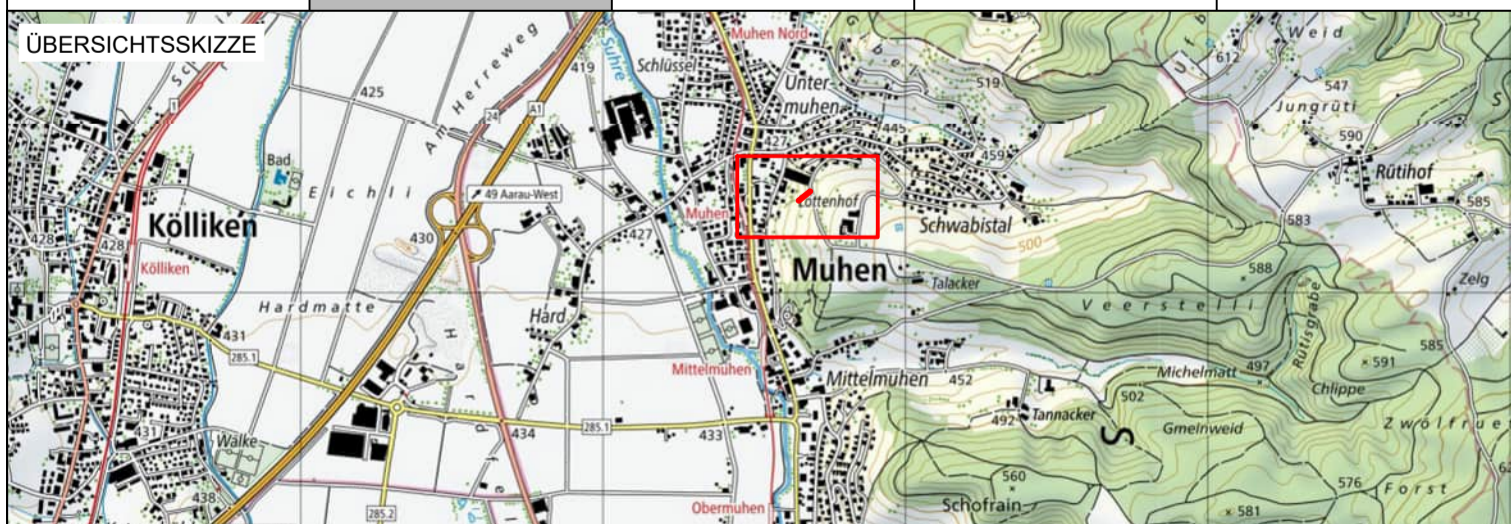

Projekt-Nr.	5037.26003	Erstellung		Änderungen		
Plan-Nr.	201	Name	Datum	A	Name	Datum
Format	60/63	Projektleiter	glu			
		Gezeichnet	pm/jd	09.04.2026	B	
		Geprüft	jf	09.04.2026	C	

