


Bauherr **Einwohnergemeinde Muhen**

Objekt **Erschliessung Parz. 1617**

Plan **Querprofile 1:100**

Vorprojekt Bauprojekt Auflageprojekt Ausführungsprojekt Ausgeführtes Werk

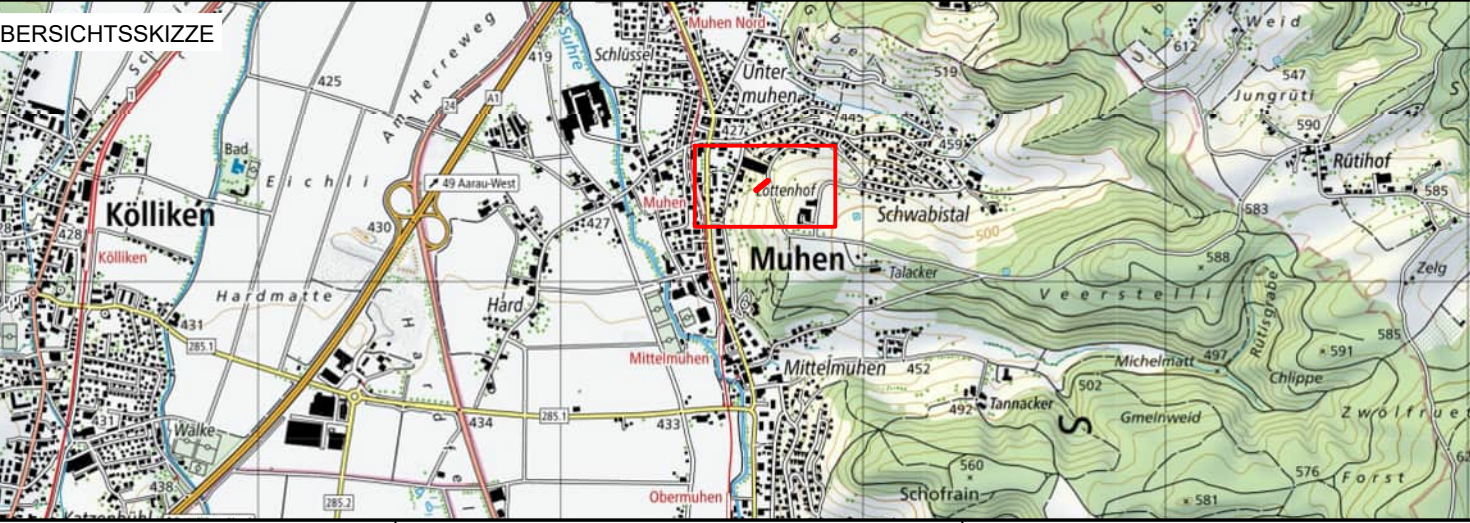

Projekt-Nr.	5037.26003		Erstellung		Änderungen	
Plan-Nr.	301	Name	Datum	A	Name	Datum
Gezeichnet	pmjfd		09.04.2026	B		
Geprüft	jf		09.04.2026	C		

