



Kanton Aargau

Gemeinde Muhen



Bauherr

Einwohnergemeinde Muhen


Objekt

Erschliessung Parz. 1617

Plan

Normalprofile 1:50

Vorprojekt	Bauprojekt	Auflageprojekt	Ausführungsprojekt	Ausgeführtes Werk
------------	------------	----------------	--------------------	-------------------

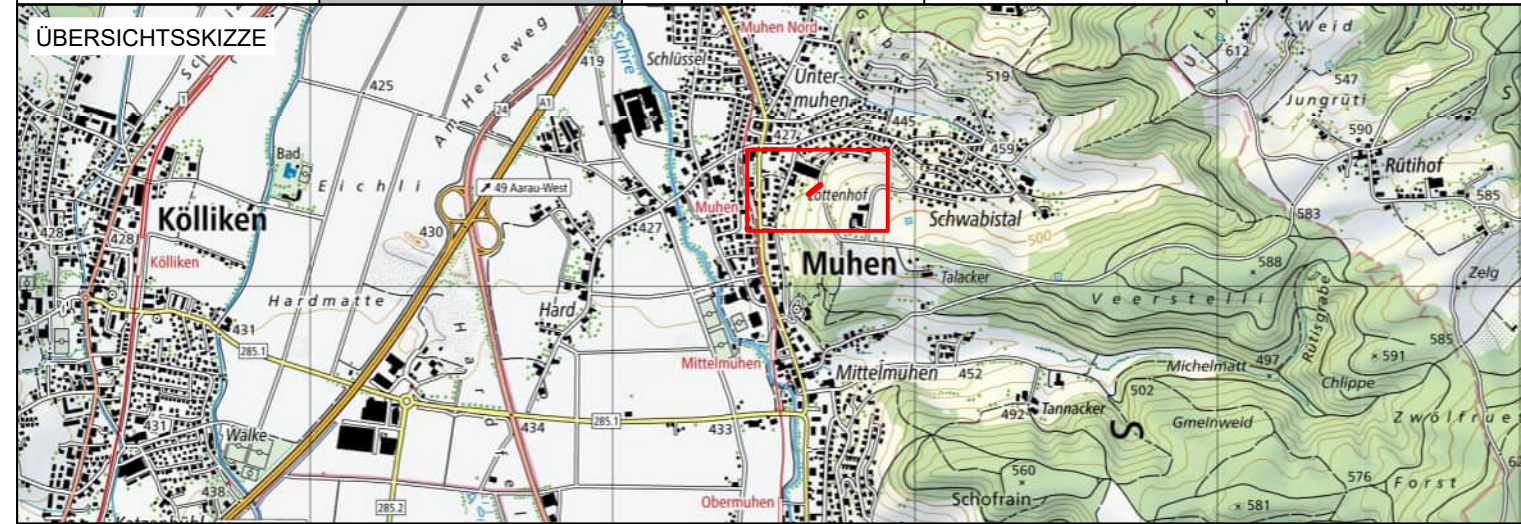

Projekt-Nr.	5037.26003	Erstellung		Änderungen	
Plan-Nr.	401	Name	Datum	Name	Datum
Format	30/63	Projektleiter	glu	A	
		Gezeichnet	pm/jd	09.04.2026	B
		Geprüft	jf	09.04.2026	C

PLANORA AG | AARAU | MURI | WOHLLEN
 info@planora.ch | www.planora.ch



Normalprofil Strassenbau 1:50

