Kanton Aargau

Gemeinde Muhen

Bauherr **Gemeinde Muhen**

Objekt **Wasserleitung und Strassensanierung Tannacker**

Plan **Situation Tannacker 1:500**

Strassenbau

Vorprojekt	Bauprojekt	Auflageprojekt	Ausführungsprojekt	Ausgeführtes Werk

ÜBERSICHTSSKIZZE

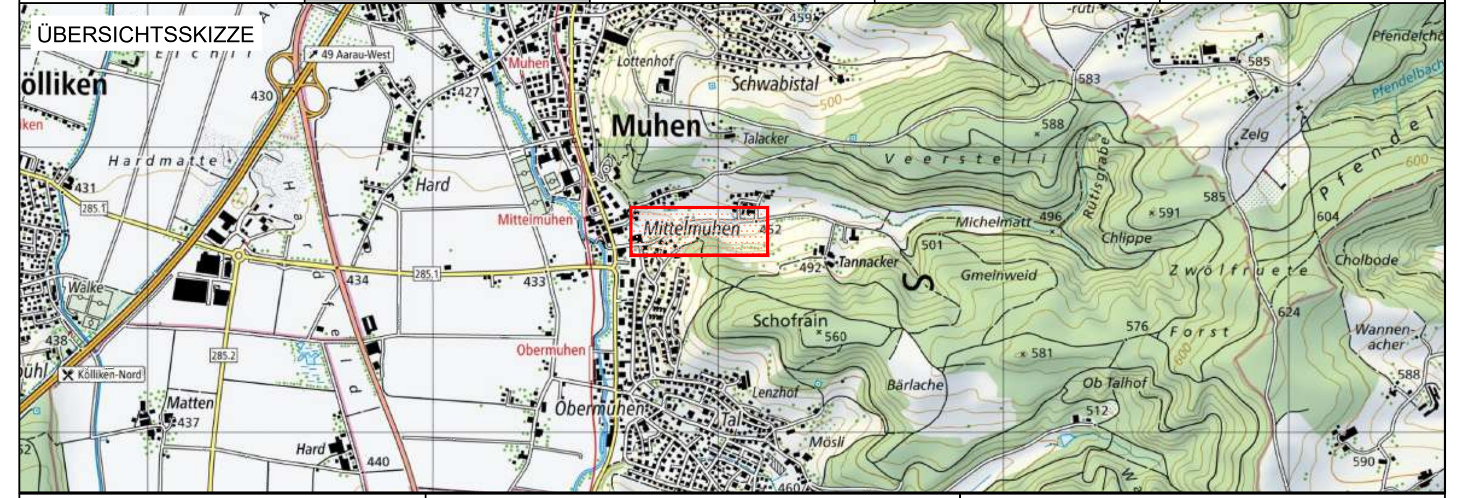

Projekt-Nr. 5037.580	Erstellung			Änderungen		
Plan-Nr. 101		Name	Datum		Name	Datum
	Projektleiter	glu		A		
Format 30/116	Gezeichnet	jd	10.03.2026	B		
	Geprüft	jf	10.03.2026	C		

PLANORA AG | AARAU | MURI | WOHLEN
info@planora.ch | www.planora.ch

planora