Kanton Aargau

Gemeinde Muhen

Bauherr: Gemeinde Muhen

Objekt: Wasserleitung und Strassensanierung Tannacker

Plan: Situation Tann-/ und Talacker 1:500

Werkleitungen (HA Wasser)

Vorprojekt	Bauprojekt	Auflageprojekt	Ausführungsprojekt	Ausgeführtes Werk

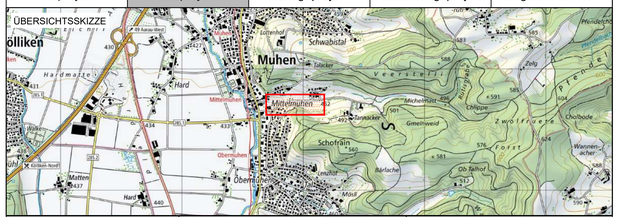

Projekt-Nr.	5037.580	Erstellung			Änderungen		
Plan-Nr.	112		Name	Datum		Name	Datum
		Projektleiter	glu		A		
Format	30/84	Gezeichnet	pm, jd	10.03.2026	B		
		Geprüft	jf	10.03.2026	C		

PLANORA AG | AARAU | MURI | WOHLEN
info@planora.ch | www.planora.ch
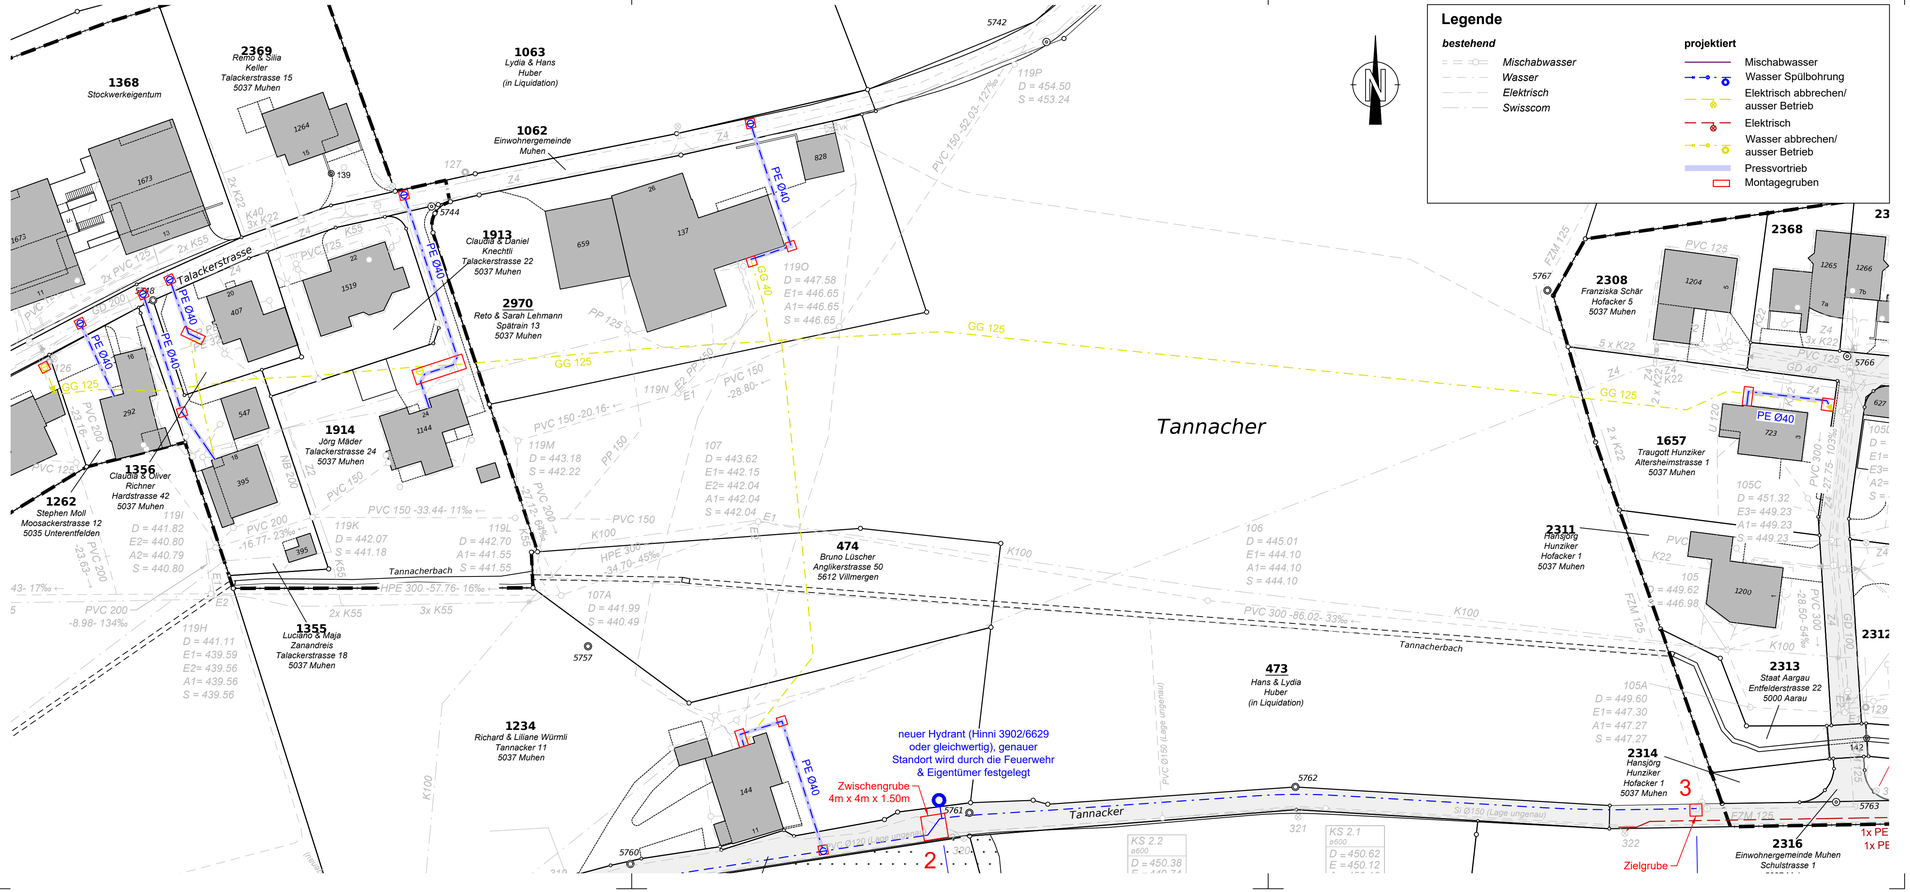
planora