


Bauherr **Gemeinde Muhen**

Objekt **Wasserleitung + Strom und Strassensanierung Tannacker**

Plan **Situation Tannacker 1:500**
Werkleitungen (Spülbohrung Wasser, Strom)

Vorprojekt	Bauprojekt	Auflageprojekt	Ausführungsprojekt	Ausgeführtes Werk
------------	------------	----------------	--------------------	-------------------

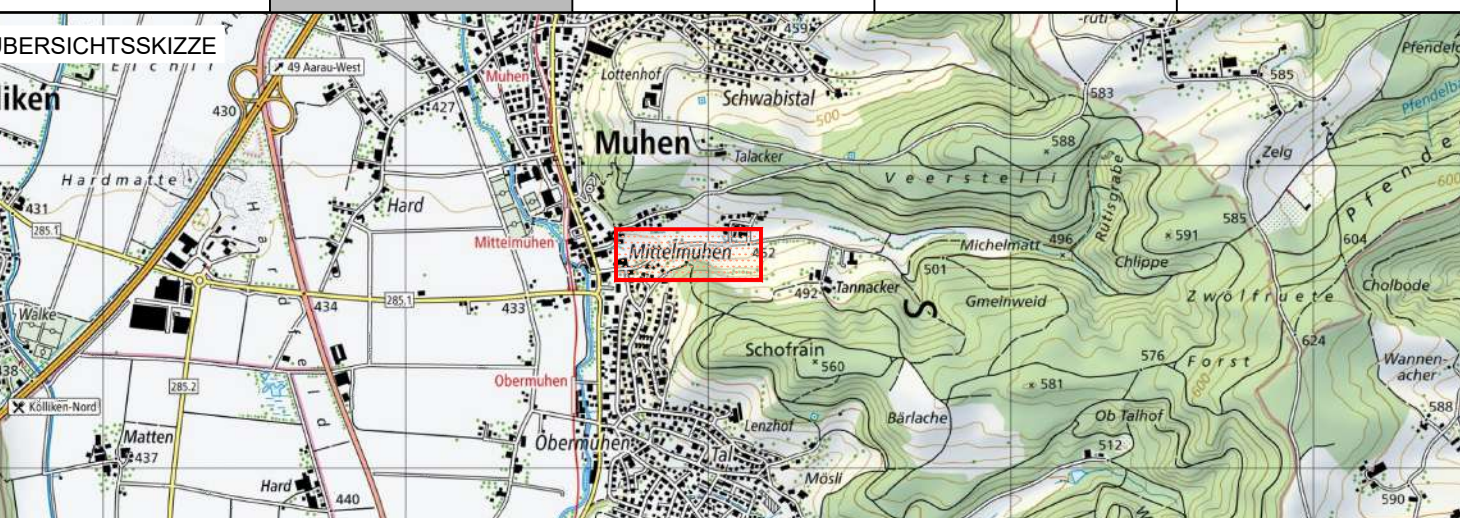

Projekt-Nr.	5037.580	Erstellung	Änderungen			
Plan-Nr.	111	Projektleiter	glu	A	Name	Datum
Format	30/116	Gezeichnet	jd	B		
		Geprüft	jf	C		

