NEUBAU 2 MEHRFAMILIENHÄUSER IN MINERGIE-P
TALSTRASSE, PARZELLE 849 & 2983, CH- 5037 MUHEN

BAUHERR-SCHAFT:	**Effectus AG** **Hauptstrasse 90** **CH-5742 Kölliken**	**Immolivo GmbH** **Schwabistalstrasse 14e** **CH-5037 Muhen**

Gemeinde

ARCHITEKT: **ARCHITEKTURBÜRO CB BAU GMBH DIPL. ARCHITEKTEN FH**
Hauptstrasse 90 — **Telefon 062 - 823 50 70**
CH-5742 Kölliken — **Fax 062 - 823 50 71**
Internet: www.cbbau.ch — **E-Mail: info@cbbau.ch**

PLAN : **BAUEINGABE**
SITUATION

Bewilligt
26. Mai 2026
Gemeinderat Muhen

PLAN NR.
065-100

DATUM: 07.11.2025 FORMAT: A3 GEZEICHNET: JM
REVISION: --.--.----/-- DRUCKDAT.: 07.11.2025

MASSSTAB: 1:500

ORT, DATUM Kölliken, 13.11.2025

BAUHERRSCHAFT
EFFECTUS AG
Hauptstrasse 90
CH-5742 Kölliken
Tel. 062 823 50 75
Fax 062 823 50 71

IMMO LIVO

ARCHITEKT
CB BAU GMBH
DIPL. ARCHITEKTEN FH
Hauptstrasse 90
CH-5742 Kölliken
Tel. 062 823 50 70
Fax 062 823 50 71

GRUNDEIGENTÜMER
EFFECTUS AG
Hauptstrasse 90
CH-5742 Kölliken
Tel. 062 823 50 75
Fax 062 823 50 71

IMMO LIVO

COPYRIGHT BY CB BAU GmbH
ARCHITEKTURBÜRO
DIESE PLÄNE DÜRFEN WEDER KOPIERT, NOCH DRITTEN ZUGÄNGLICH GEMACHT WERDEN.
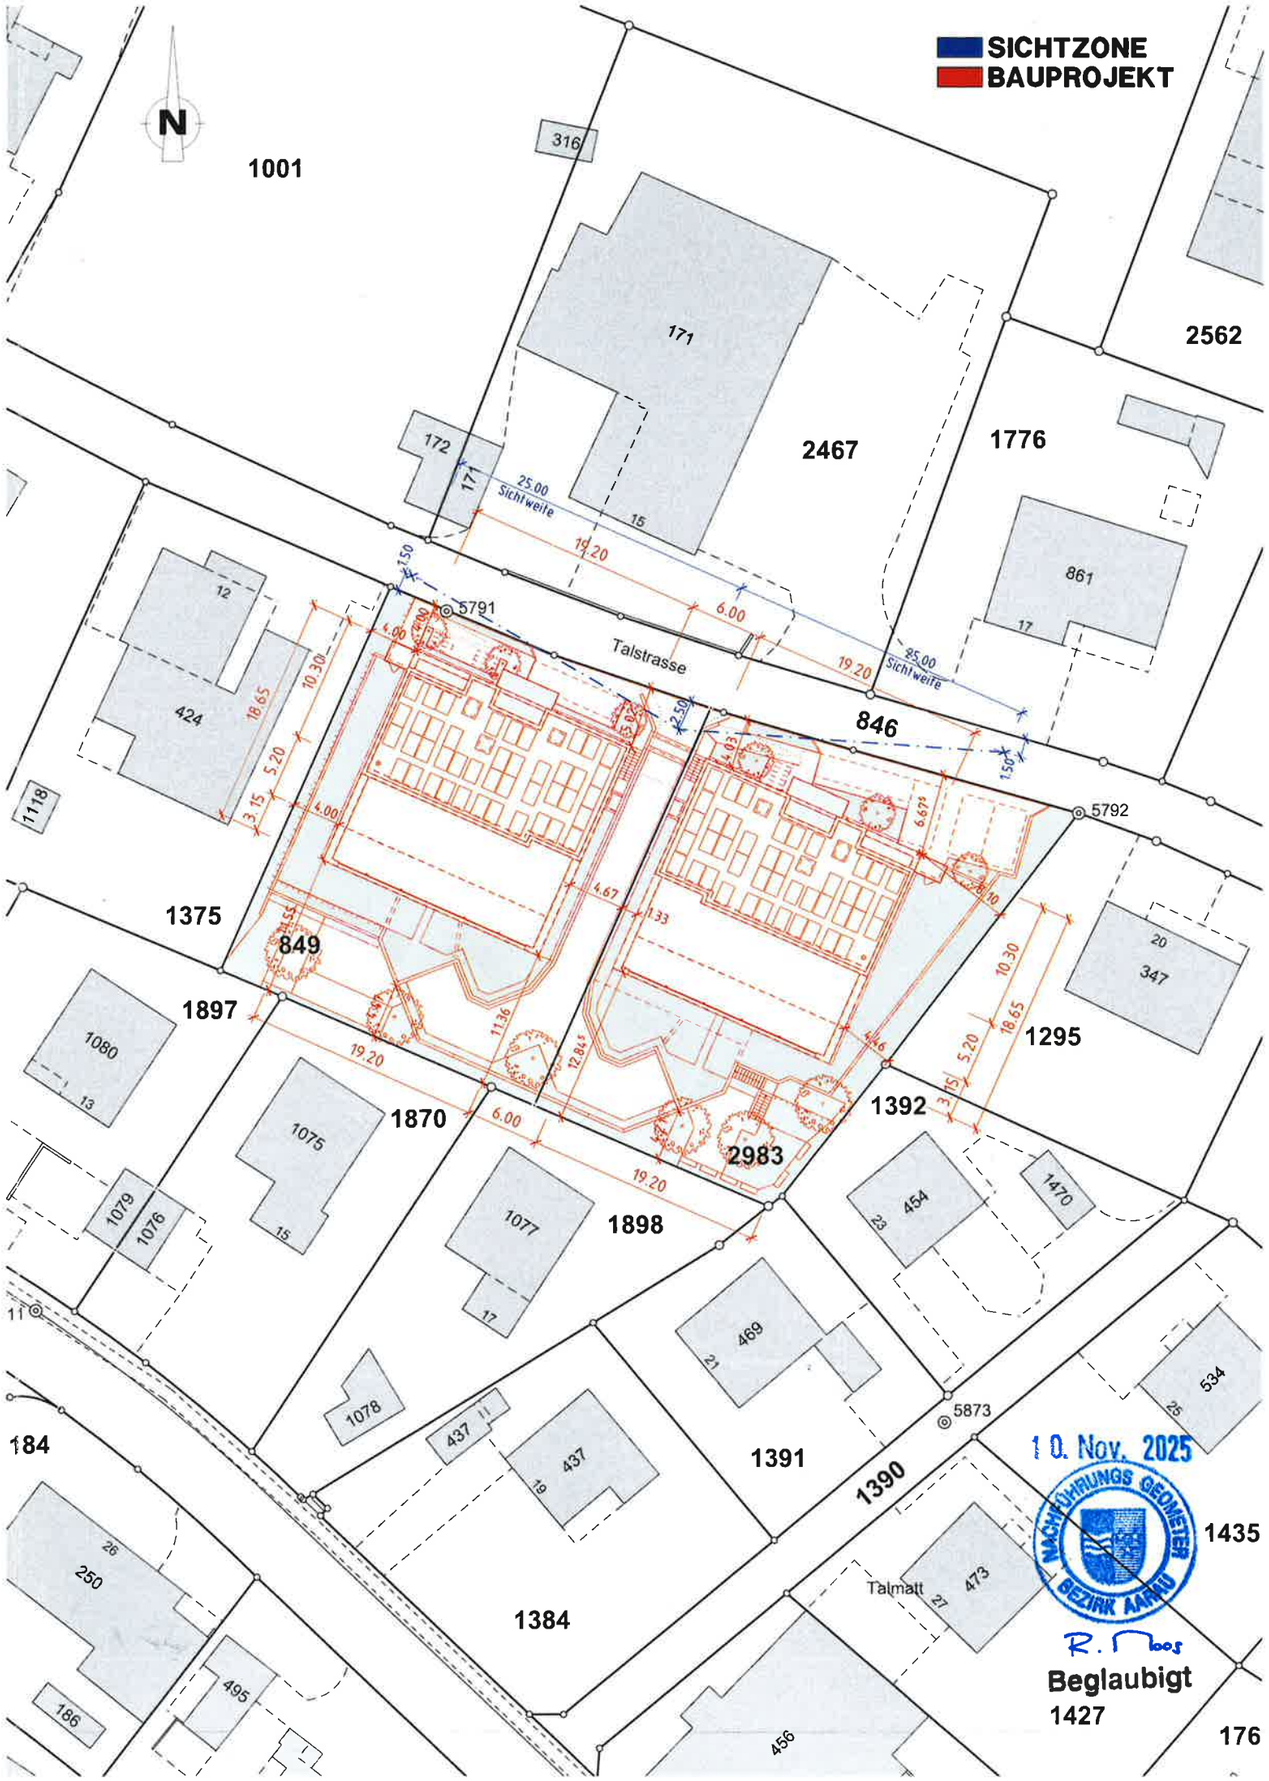
POLYGONPUNKT=	**5791**	**= 444.403 m. ü. M.**
F. B. MFH A=	**+/-0.00**	**= 443.05 m ü. M.**
F. B. MFH B=	**+ 0.55**	**= 443.60 m ü. M.**