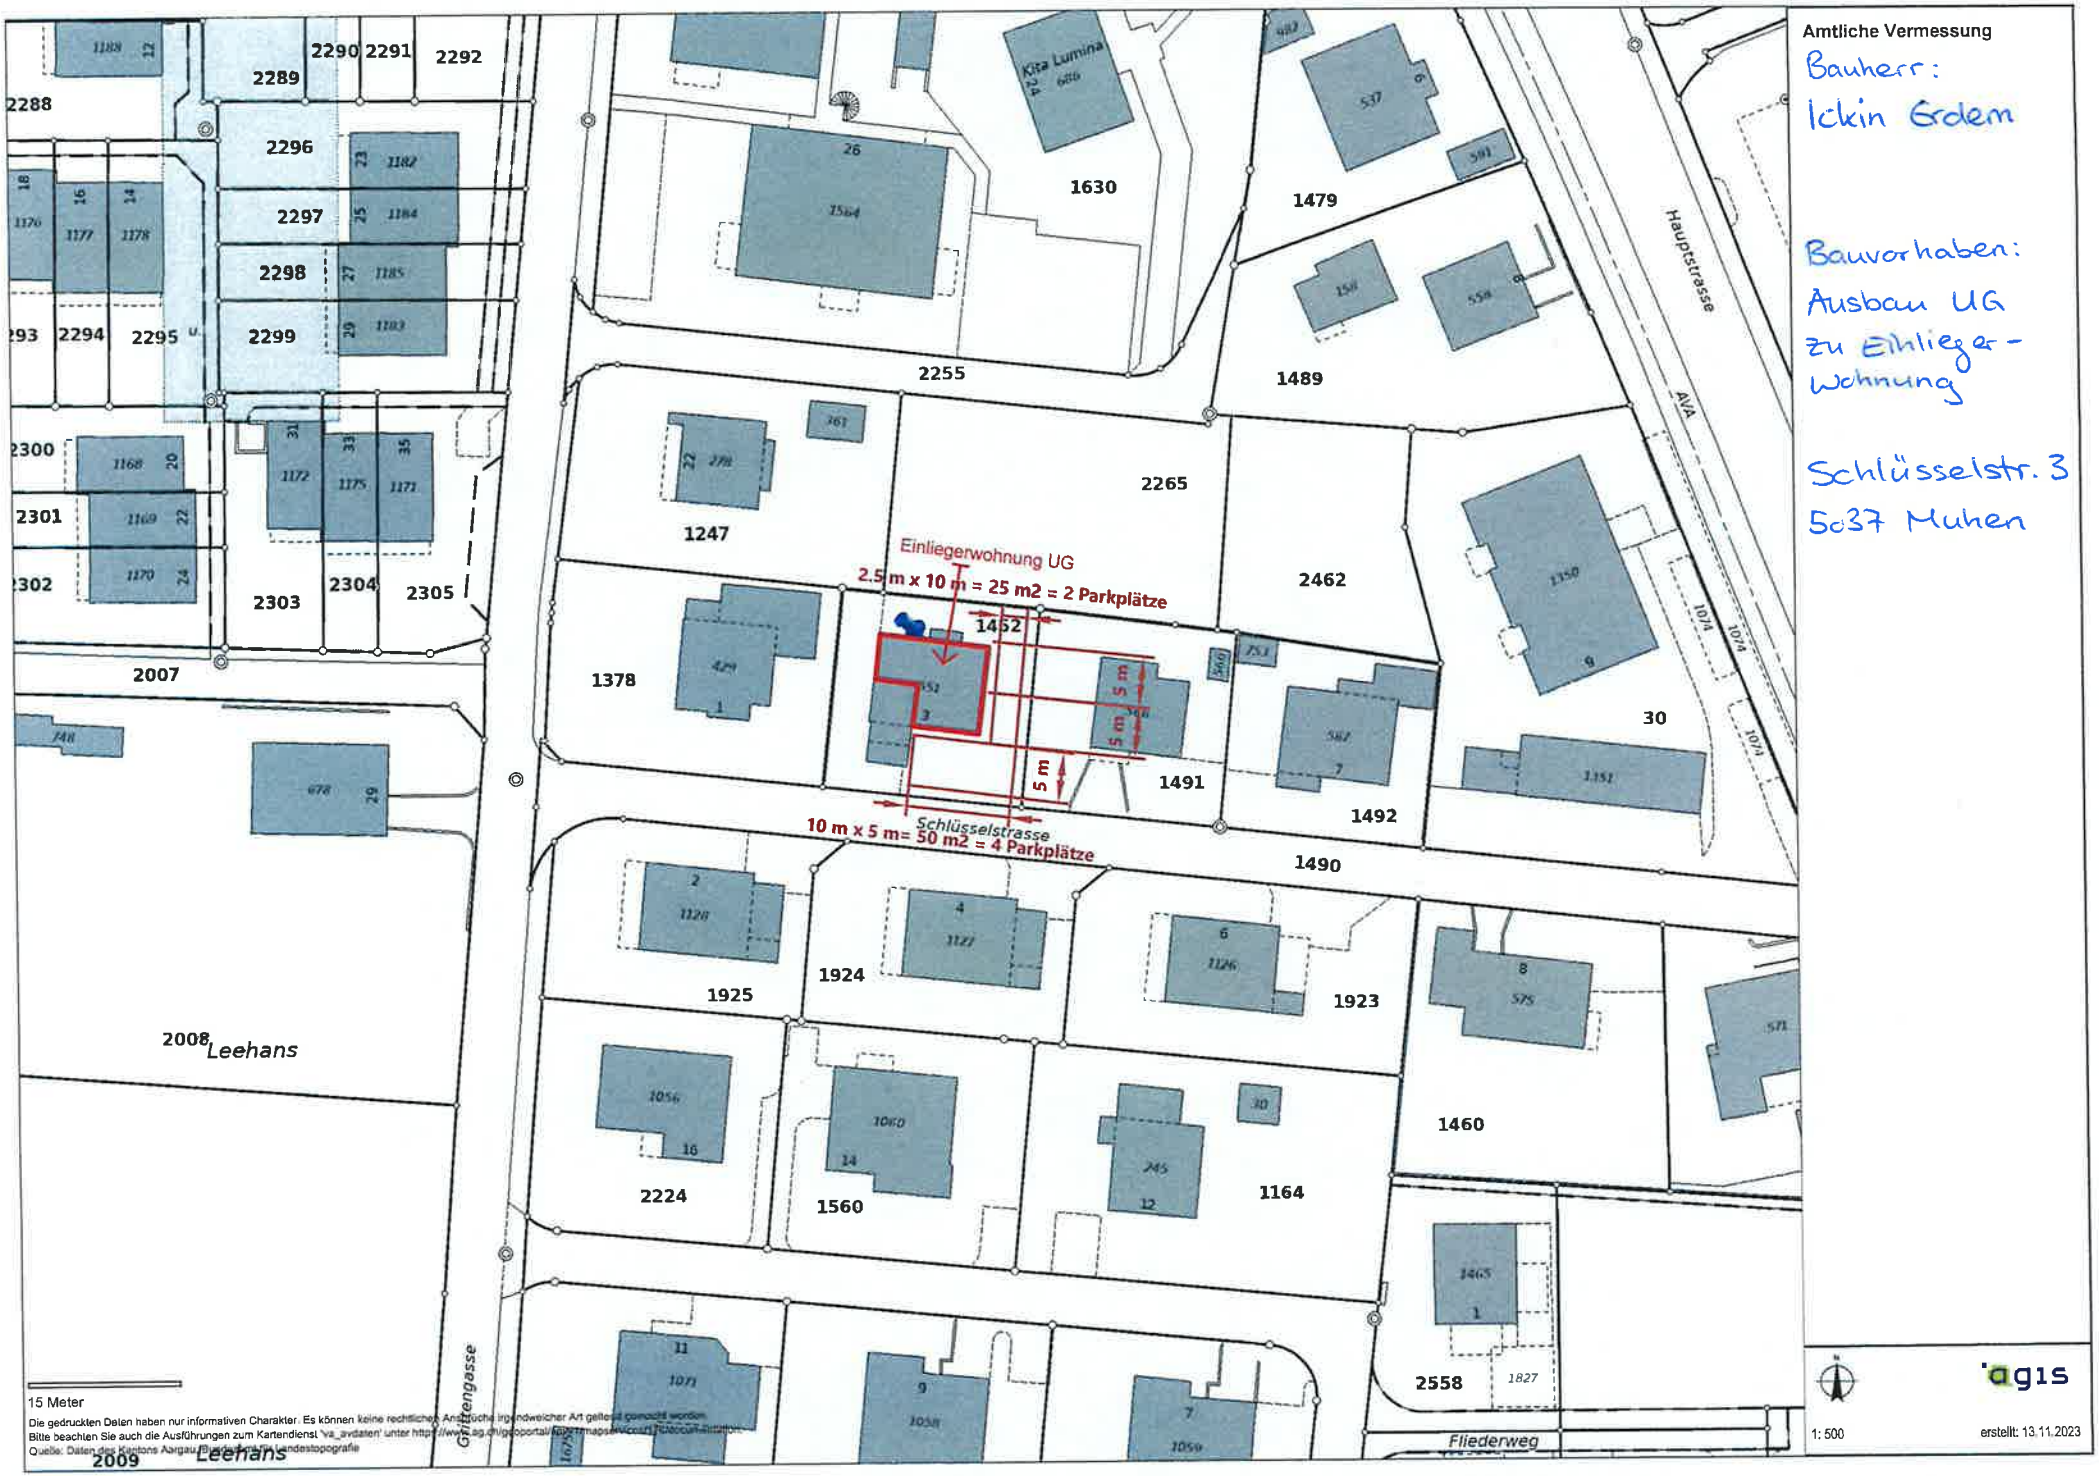
Amtliche Vermessung
Bauherr:
Ickin Erdem
Bauvorhaben:
Ausbau UG
zu Einlieger-
Wohnung
Schlüsselstr. 3
5037 Muhen
Einliegerwohnung UG
2.5 m x 10 m = 25 m2 = 2 Parkplätze
10 m x 5 m= 50 m2 = 4 Parkplätze
Schlüsselstrasse
Hauptstrasse
Fliederweg
Grabengasse
Leehans
Kita Lumina
1452
1491
1492
1490
1378
1247
2265
2462
1630
1479
1489
2255
1924
1925
1923
1460
1164
1560
2224
2558
2007
2008
2009
2288
2289
2290
2291
2292
2296
2297
2298
2299
2293
2294
2295
2300
2301
2302
2303
2304
2305
30
15 Meter
1: 500
erstellt: 13.11.2023
agis